



05.01 LEGENDA SIMBOLI ANTINCENDIO

	Percorso di uscita orizzontale
	Percorso di uscita in basso
	Percorso di uscita in alto
	PORTA RESISTENTE AL FUOCO PER 120 MINUTI
	USCITE DI EMERGENZA
	RADIATORI / FANCOULS
	TUBO FLESSIBILE
	ESTINTORE PORTATILE A POLVERE
	ESTINTORE PORTATILE A POLVERE
	ESTINTORE PORTATILE AD ANIDRIDE CARBONICA
	IDRANTE SU NASPO DN 45 A PARETE (CON FLESSIBILE E LANCIA)
	ATTACCO PER AUTOPOMPA
	PUNTO DI RACCOLTA
	LUCI DI SICUREZZA - ILLUMINAZIONE DI EMERGENZA
	ASCENSORE A PROVA DI FUMO
	EVACUATORI DI FUMO E CALORE
	SISTEMI DI SEGNALAZIONI IMPIANTI DI ALLARME
	RILEVATORE DI FUMO
	RILEVATORE TERMOVELOCIMETRO
	MURI TAGLIAFUOCO REI 60 (COMPARTIMENTAZIONE)
	ACCESSIBILITA' AUTOSCALA V.V.F
	FS FILTRO A PROVA DI FUMO IN SOVRAPPRESSIONE 0,30 mbar
	FC FILTRO A PROVA DI FUMO CON CANALE DI VENTILAZIONE SFOCIANTE IN COPERTURA


01.01 PIANTA PIANO TERRA

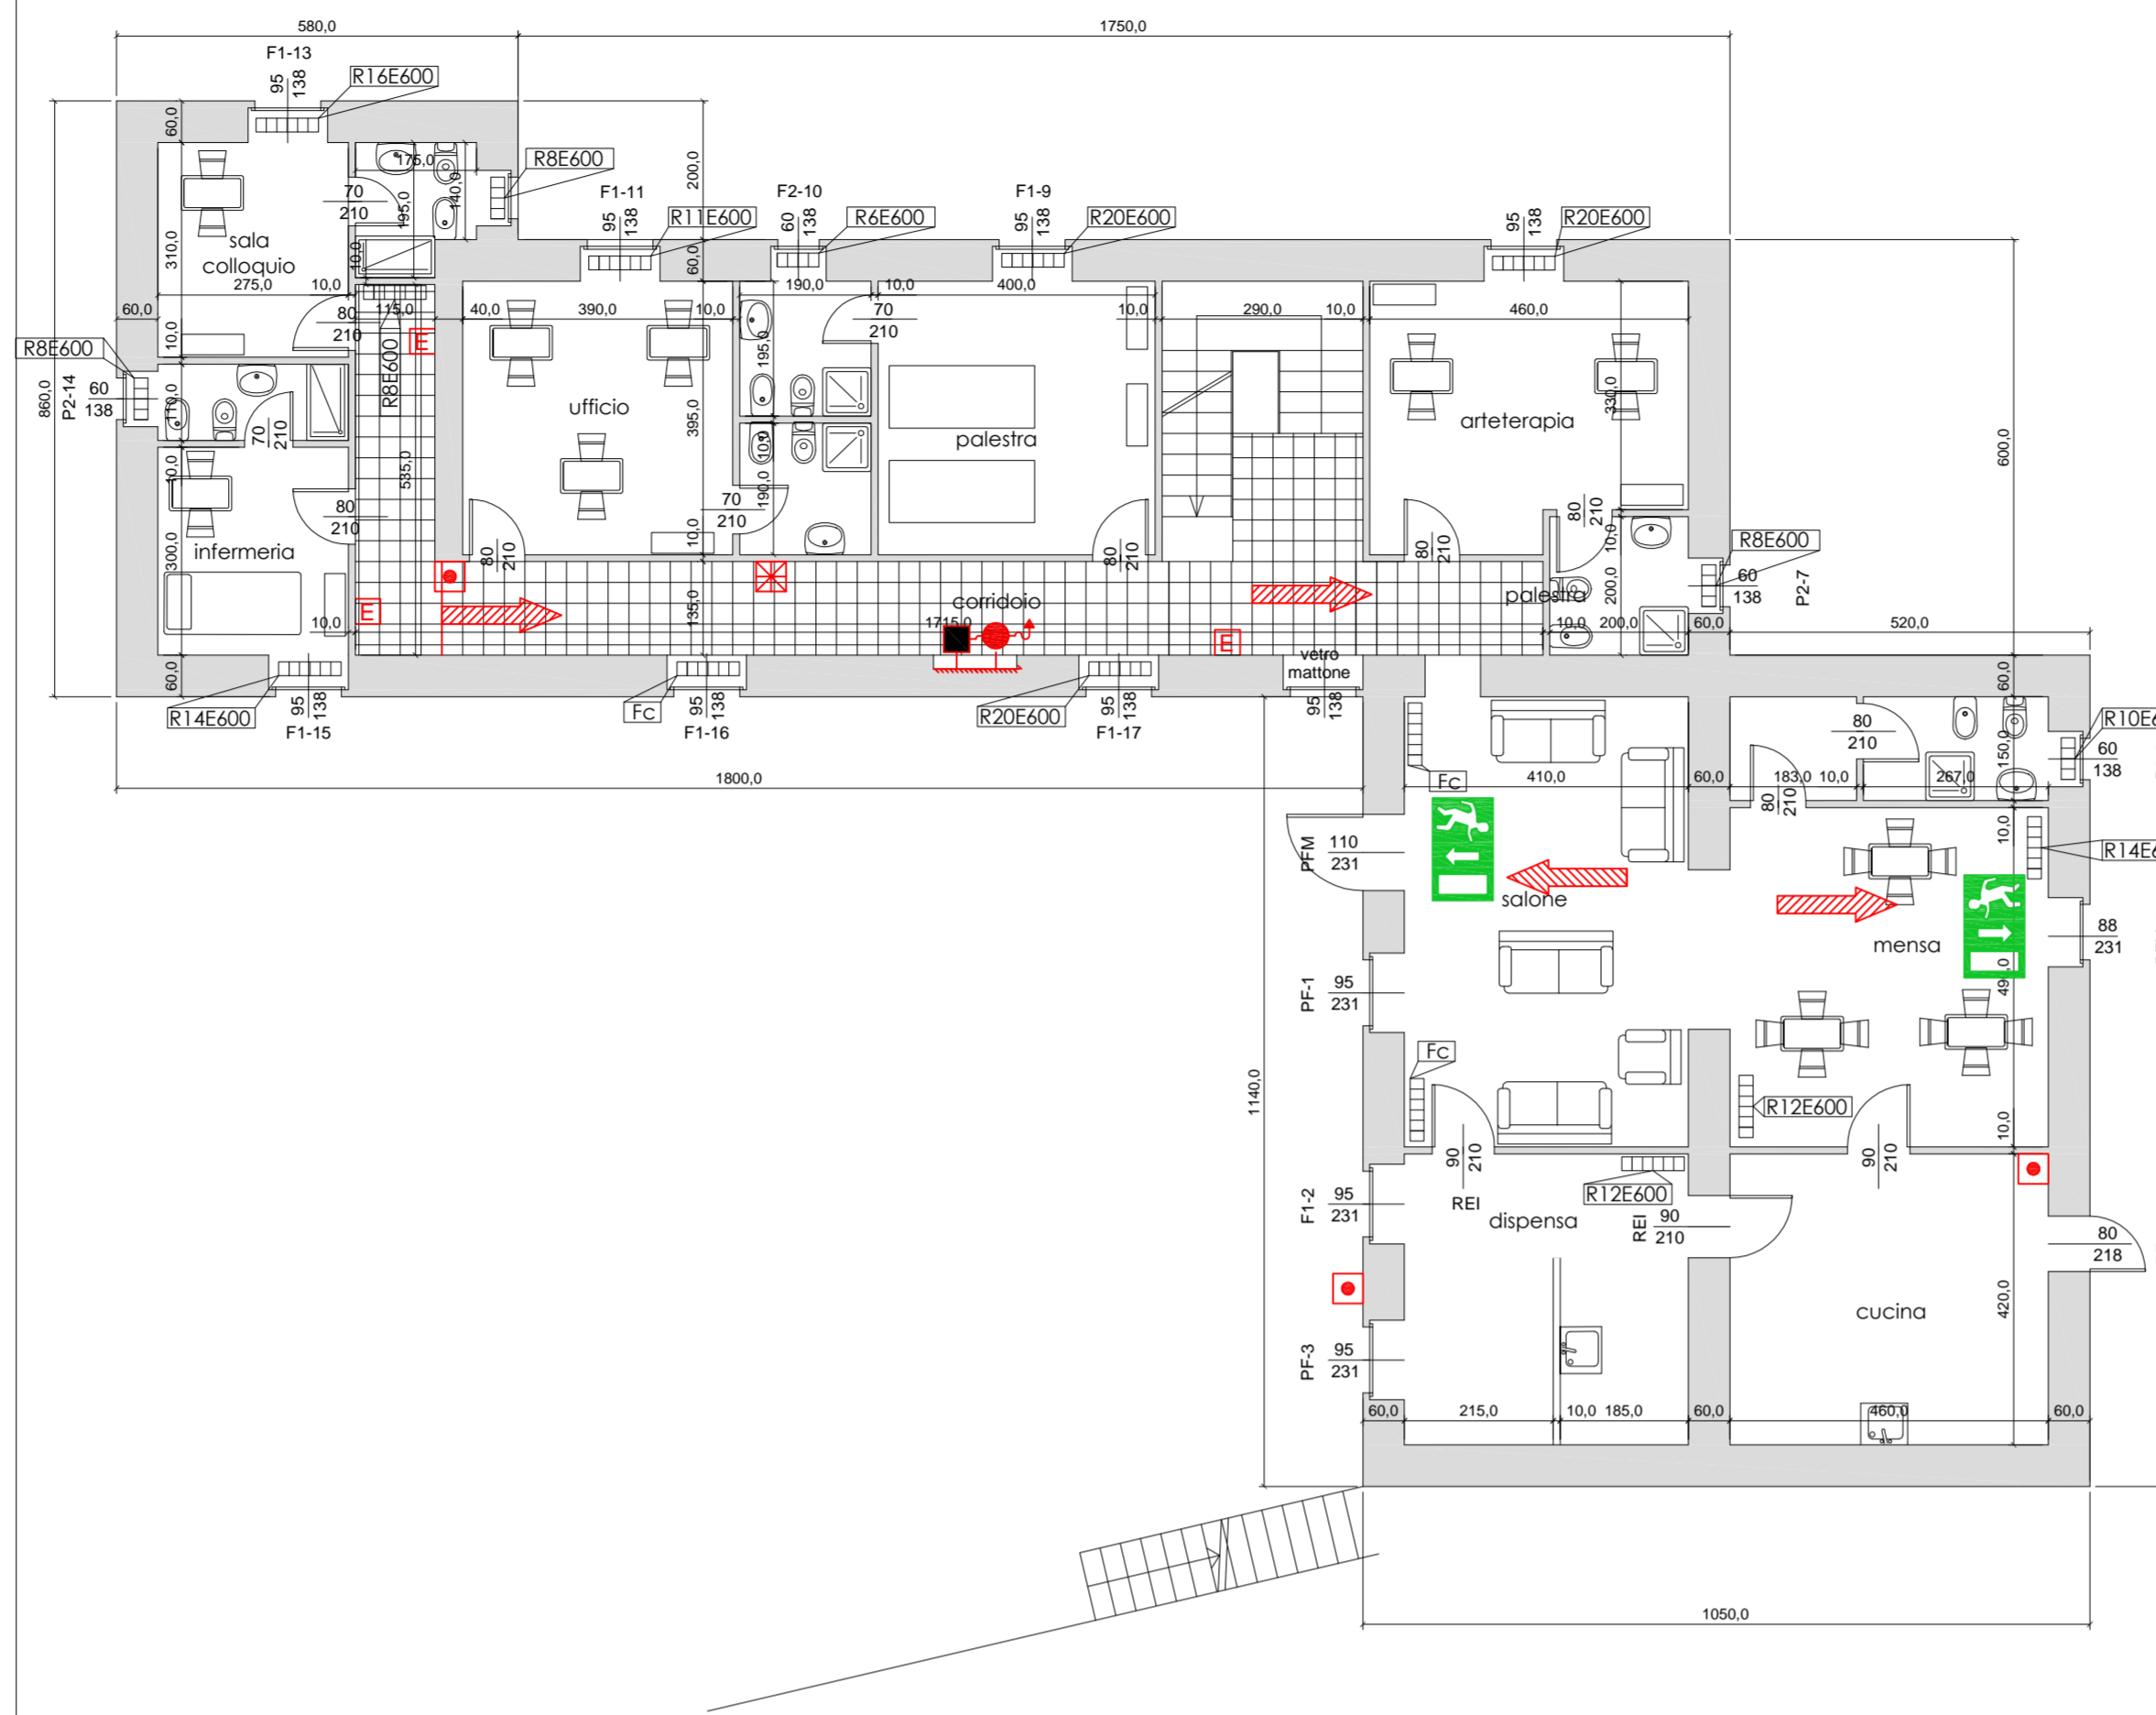


01.03 PIANTA PIANO SEMINTERRATO

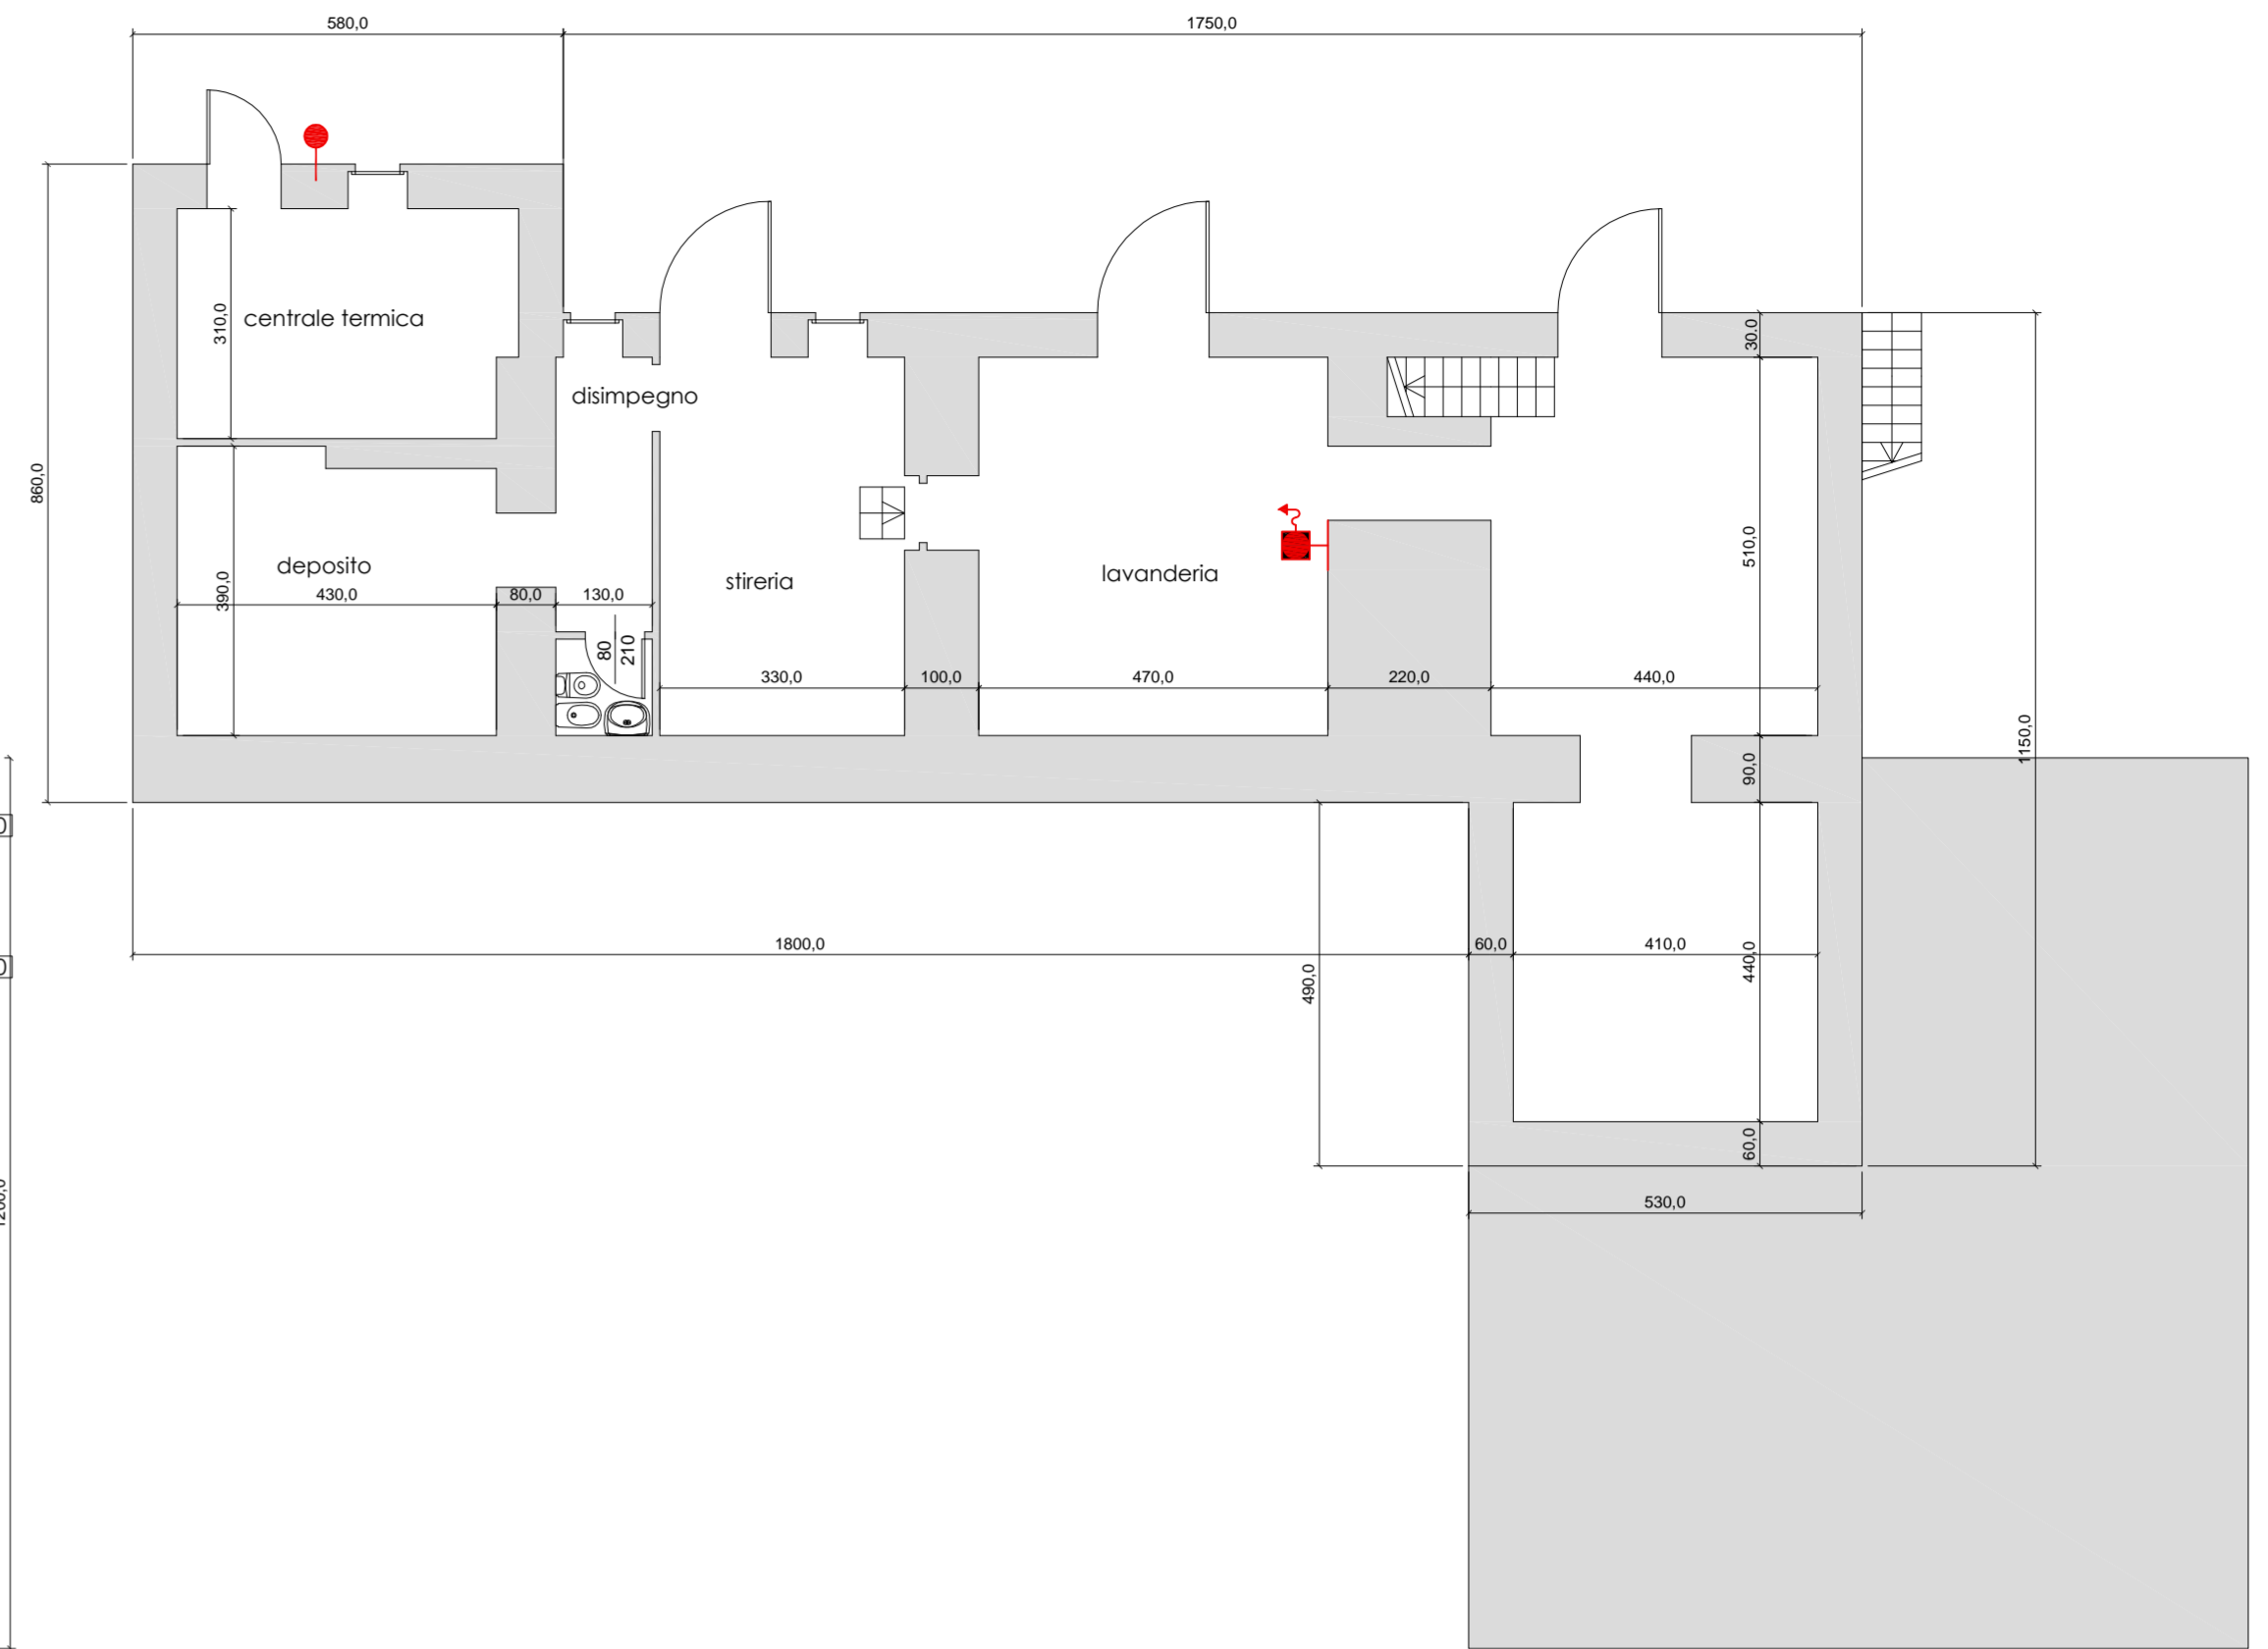

01.02 PIANTA PIANO PRIMO

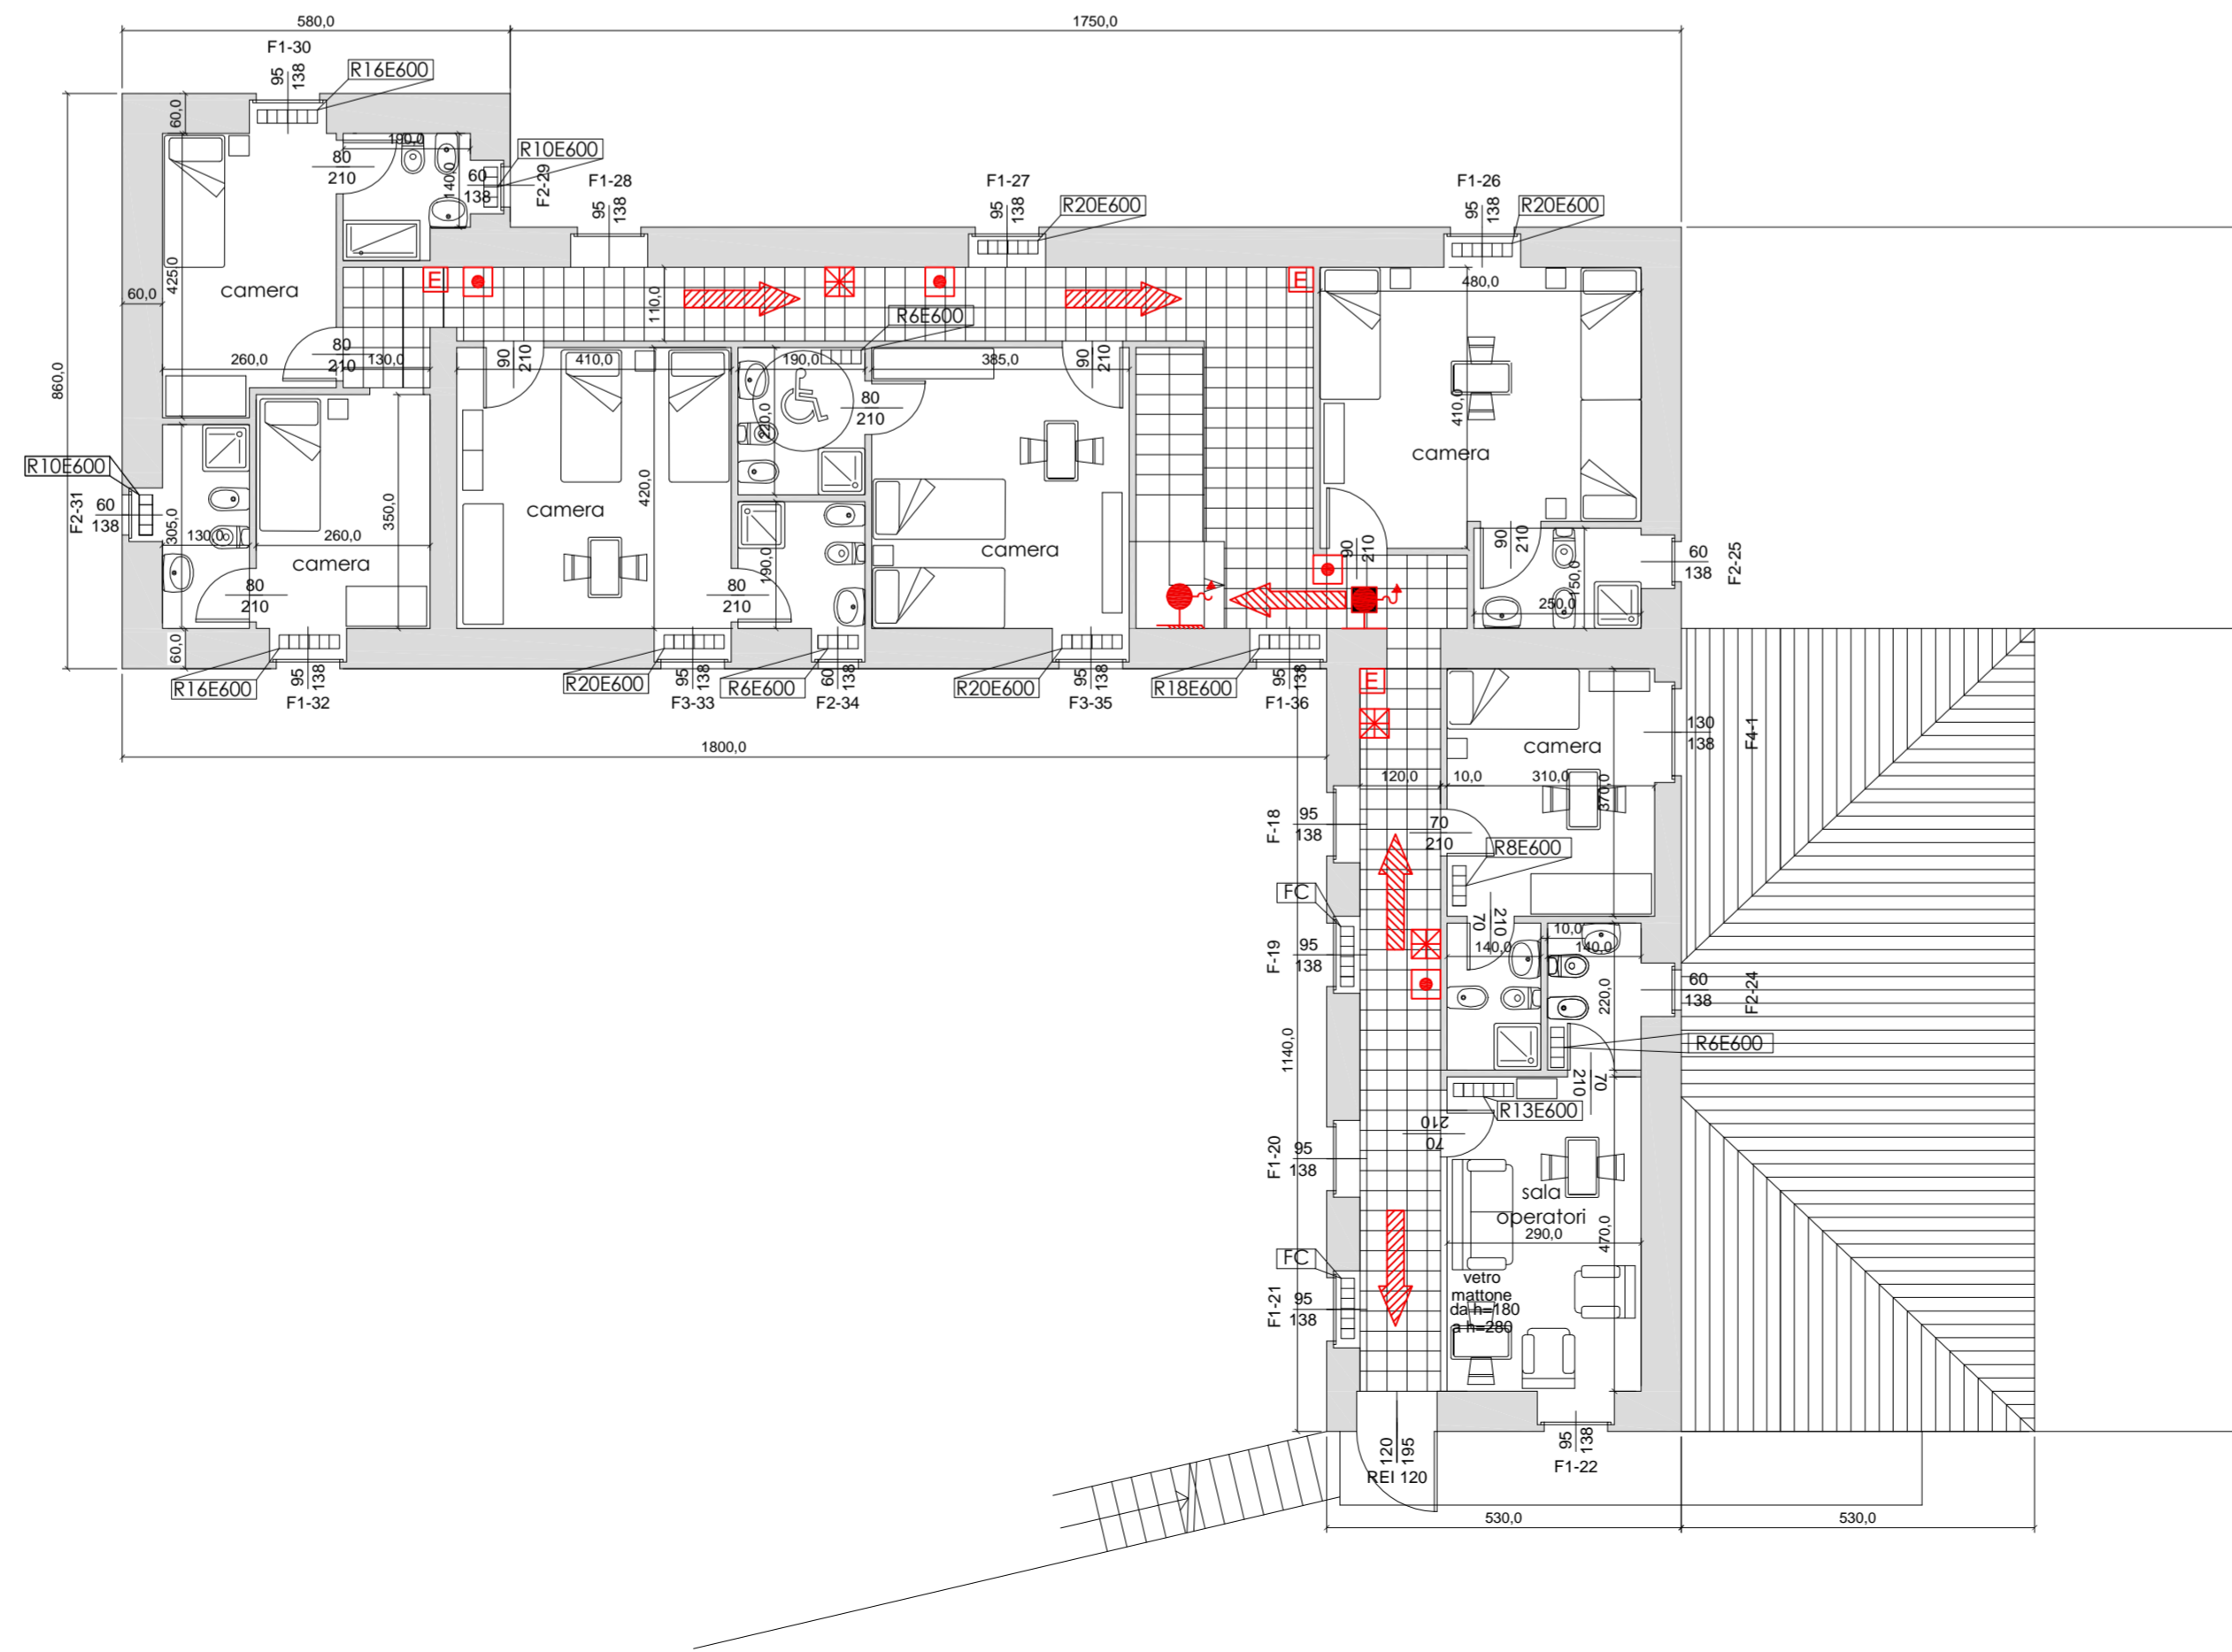

01.04 PLANIMETRIA

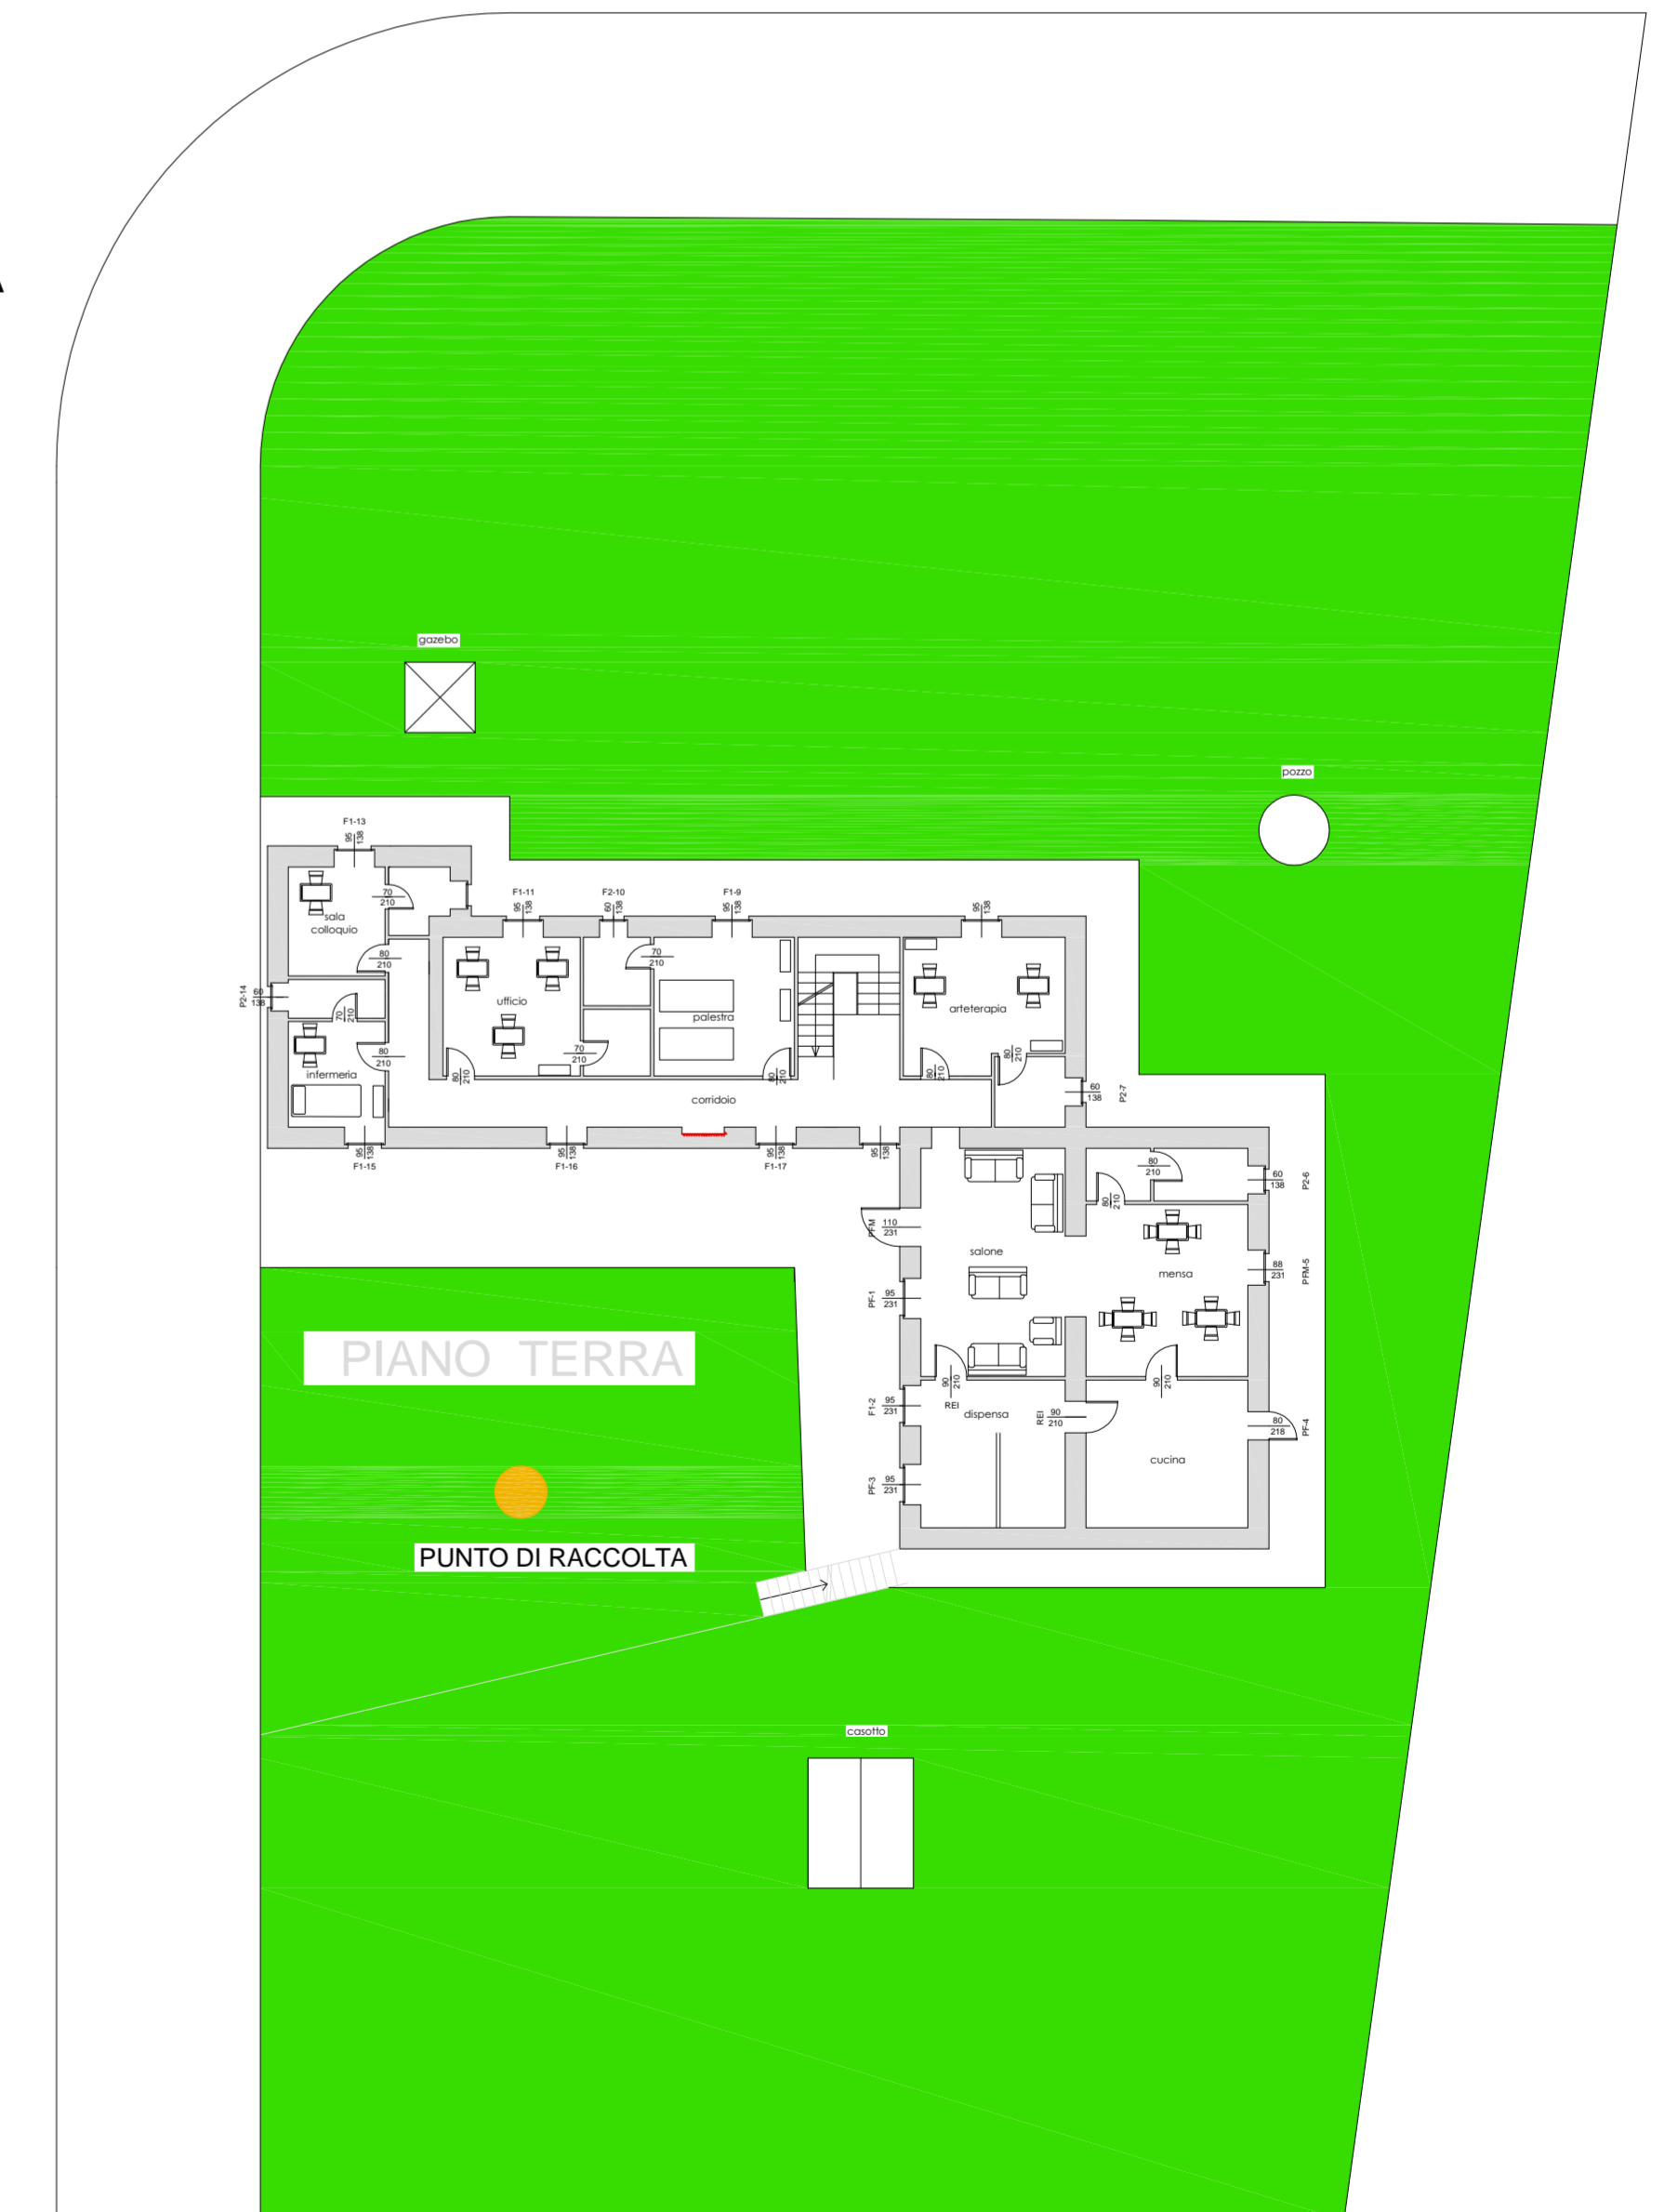

COMUNE di ROCCHETTA BELBO (CN)

LIVIO SETTIMO INGEGNERE sede Legale Via Manin, 69 21100 Varese (VA) P.IVA 03432200750

Cambio di destinazione d'uso di locali senza esecuzione di lavori. Immobile sito in Strada vicinale delle Corbellere - Localita' S. Giuseppe, 4
COMUNITA' TERAPEUTICA PER MINORI

ELABORATI TECNICI - PROGETTO DEFINITIVO -

02 PIANTE

01.01 PIANTA PIANO TERRA	scala 1:100
01.02 PIANTA PIANO PRIMO	scala 1:100
01.03 PIANTA PIANO SEMINTERRATO	scala 1:100
01.04 PLANIMETRIA	scala 1:200

PROGETTAZIONE

Proprietà	Progettista
Cooperativa Stella Via Fermi, 3 21013 Gallarate (VA)	Ing. Settimo Livio Via D. Manin, 69 21100 Varese (VA)

- 02.02 PIANTA PIANO PRIMO
- 01.03 PIANTA PIANO SEMINTERRATO